


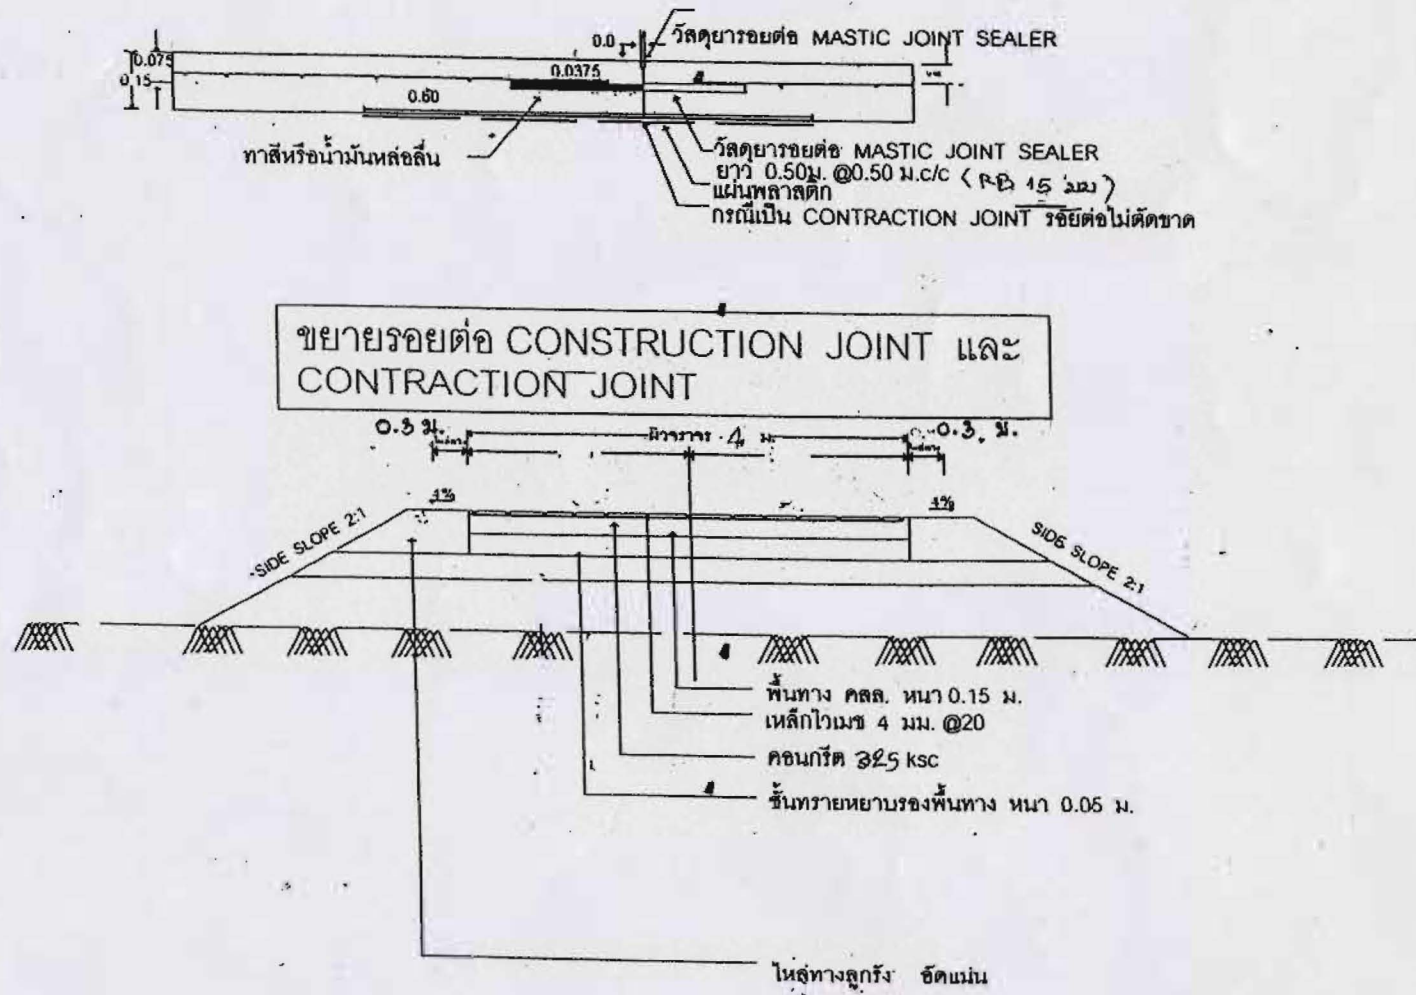

ขยายรอยต่อ CONSTRUCTION JOINT และ CONTRACTION JOINT

รูปตัดถนนผิวจราจรคอนกรีตเสริมเหล็ก



โครงการ

ก่อสร้างถนนคอนกรีตเสริมเหล็กจาก
บ้านนายชูชีพ สุขมา ถึงเขตบ้านใหม่

เขียนแบบ นายจิรินทร์ เทพแก้ว

นักบริหารงานช่างระดับต้น

ตรวจสอบ นายจิรินทร์ เทพแก้ว

นักบริหารงานช่างระดับต้น

เห็นชอบ นางกรรณา คำยา

นักบริหารงานท้องถิ่นระดับต้น

อนุมัติ นายสำรอง บุญตง


นายกองค์การบริหารส่วนตำบลบ้านนุ้า

แบบ


แบบเลขที่

ว/ด/ปี

แผ่นที่

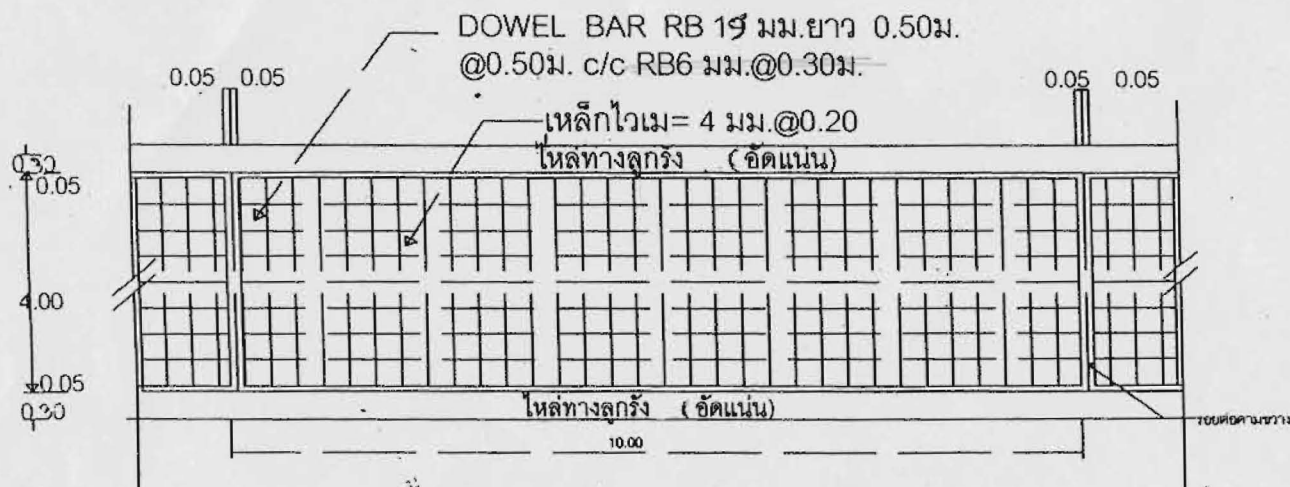

รูปแปลนผิวจราจรคอนกรีต

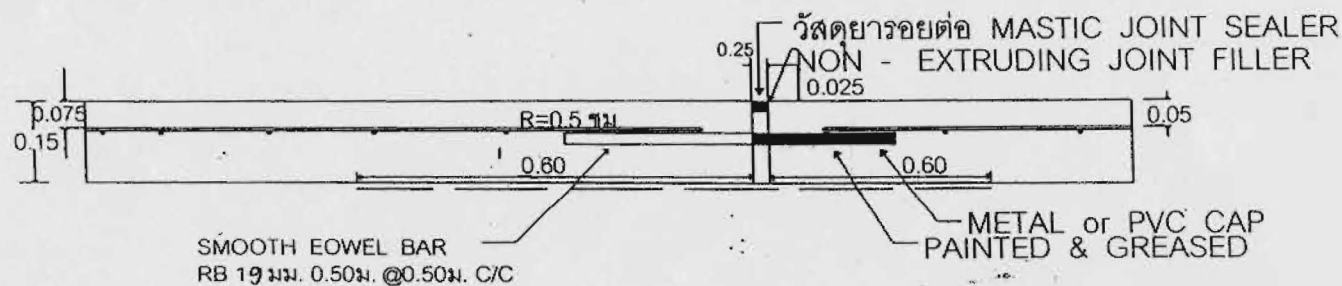

ขยายรอยต่อ EXPANSION JOINT



โครงการ

ก่อสร้างถนนคอนกรีตเสริมเหล็กจาก
บ้านนายชูชีพ สุขมา ถึงเขตบ้านใหม่

เขียนแบบ นายจิรินทร์ เทพแก้ว

นักบริหารงานช่างระดับต้น

ตรวจสอบ นายจิรินทร์ เทพแก้ว

นักบริหารงานช่างระดับต้น

เห็นชอบ นางกรุณา คำยา

นักบริหารงานท้องถิ่นระดับต้น

อนุมัติ นายสำรอง บุญคง

นายกองค์การบริหารส่วนตำบลบ้านขว

แบบ

แบบเลขที่

ว/ด/ปี

แผ่นที่