


ขยายรอยต่อ CONSTRUCTION JOINT และ CONTRACTION JOINT

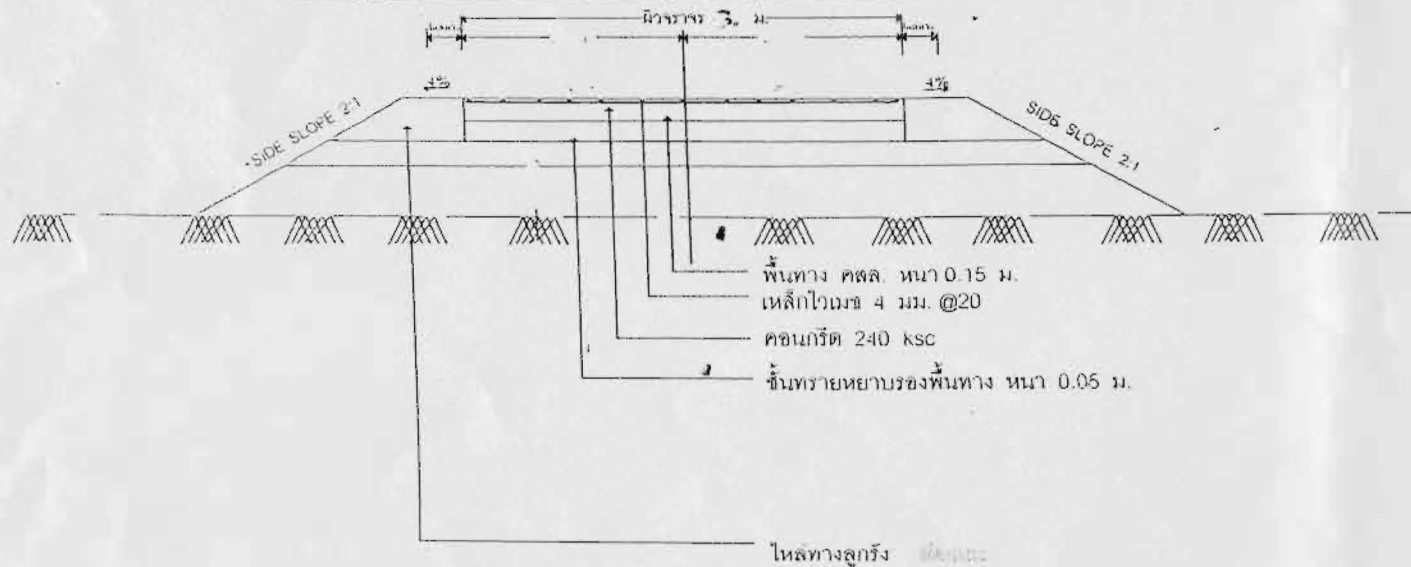

รูปตัดถนนผิวจราจรคอนกรีตเสริมเหล็ก



โครงการ

แปลนก่อสร้างถนน คสล.

หน้าที่ 4

เขียนแบบ นายจิรินทร์ เทพแก้ว

นักบริหารงานช่างระดับต้น

ตรวจสอบ นายจิรินทร์ เทพแก้ว

นักบริหารงานช่างระดับต้น

เห็นชอบ นางกรุณา คำยา

นักบริหารงานท้องถิ่นระดับต้น

อนุมัติ นายสำรอง บุญคง

นายกองค์การบริหารส่วนตำบลบ้านขาว

แบบ

แบบเลขที่

ว/ด/ปี

แผ่นที่